



REPUBLIKA HRVATSKA
PRIMORSKO-GORANSKA ŽUPANIJA

**UPRAVNI ODJEL ZA PROSTORNO UREĐENJE,
GRADITELJSTVO I ZAŠTITU OKOLIŠA**

KLASA: UP/I-350-05/13-03/29
URBROJ: 2170/1-03-01/15-13-15
Rijeka, 21. listopada 2013.

Ovo je rješenje pravomoćno-izvršno
od 20. STUDENOG 2013.
U Rijeci, 20. STUDENOG 2013.
Službena osoba

Primorsko-goranska županija, Upravni odjel za prostorno uređenje, graditeljstvo i zaštitu okoliša, temeljem članka 105. st. 1. Zakona o prostornom uređenju i gradnji (NN, br. 76/07, 38/09, 55/11, 90/11 i 50/12), povodom zahtjeva KD VODOVOD I KANALIZACIJA, Rijeka, Dolac 14, zastupano po Cuculić Goranu, mag.ing.aedif., iz TEH PROJEKT HIDRO D.O.O. Rijeka, Fiorello la Guardia 13/V, Rijeka, i z d a j e

L O K A C I J S K U D O Z V O L U

I. za građenje vodovodnog ogranka Gornji Jugi 44/1-44A, na k.č. br. 3743/9, 3743/2 i 4523/1, k.o. Viškovo, prema idejnom projektu, oznake 1311/IP, od svibnja 2013., izrađenom u TEHPROJEKT HIDRO d.o.o. Rijeka, projektant Goran Cuculić, mag.ing.aedif., ovlaštenu inženjer građevinarstva, pod slijedećim uvjetima:

I.1. Obuhvat zahvata u prostoru:

Oblik i veličina predmetnog zahvata u prostoru prikazan je u situaciji na kopiji katastarskog plana, u mjerilu 1:1000 u idejnom projektu.
Navedeni idejni projekt u cijelosti čini sastavni dio ove lokacijske dozvole.

I.2. Namjena i veličina zahvata u prostoru građevine:

Namjena: građevina komunalne infrastrukture - vodovodni ogranak i protupožarna zaštita dijela naselja Gornji Jugi.
Sveukupna dužina predmetnog zahvata iznosi 106,0 m.

I.3. Smještaj na građevnoj čestici:

Vodovodni ogranak mora biti smješten unutar trupa postojeće prometne površine, zajedno sa svim sastavnim elementima opskrbe vodom prema situaciji na kopiji katastarskog plana. Smještaj hidranata i okana prikazan je u situaciji na kopiji katastra.

I.4. Uvjeti za oblikovanje građevine:

Projektirani cjevovod spojiti će se na postojeći cjevovod PVC DN 150/160 u točki A na koji će se nastaviti novi vodovodni ogranak V-1, dužine 106,0 m, vodovodne cijevi DUKTIL DN 100 mm/NP 10 bara, kao slijepi ogranak.

Na predmetnoj dionici izvode se jedan nadzemni hidrant i zasunsko okno ZO-1, veličine 1,2 x 1,2 m. Okna su dubine 2,1 m, bez betoniranja dna zbog procjeđivanja.

Sve vodovodne ogranke izvesti od vodovodnih cijevi DUKTIL DN 100 mm, prema standardu EN 545.

Cjevovod položiti u rov s okomitim stjenkama, dubine 1,4 m, širine 70 cm, na pješčanu posteljicu debljine 10 cm.

Rov se zatrpava pijeskom veličine frakcije od 0,8 mm, 30 cm iznad tjemena cijevi, a prije zatrpavanja cjevovoda potrebno je izvršiti tlačnu probu na ispitni tlak.

Završni sloj od 25 cm izvesti tamponom od mješovitog kamenog materijala 0-63 mm i asfaltom BNIIS 16, min debljine 6 cm.

Na krajevima ogranaka ugrađuju se protupožarni nadzemni hidranti NH1, koji će služiti za punjenje autocisterni vodom u svrhu protupožarne zaštite, gašenje požara i ispiranje cijevi, a negdje i kao muljni ispusti.

Protupožarne nadzemne hidrante izvesti sukladno protupožarnim uvjetima, na propisanim međusobnim udaljenostima.

Prilikom izvođenja radova ne smije se narušiti stabilnost ceste i okolnog tla, postojeći režim odvodnje površinskih, procjednih i podzemnih voda, postojeće komunalne instalacije, kao ni ugroziti sigurnost odvijanja prometa te se u tom smislu moraju poduzeti odgovarajuće mjere zaštite.

I.5. Uvjeti za nesmetan pristup, kretanje, boravak i rad osoba smanjene pokretljivosti:

Na svim lokacijama pješačkog prijelaza predvidjeti i izvesti rampe s minimalnim visinama nogostupa, a na svim mjestima ulaza u okućnice, parkirališta i pješačkih prelaza rubnjake upustiti skladno Pravilniku o osiguranju pristupačnosti građevina osobama s invaliditetom i smanjene okretljivosti (NN, br. 151/05 i 61/07).

I.6. Uvjeti za uređenje:

Predmetni vodovodni ogranak izvesti u skladu s posebnim uvjetima.

Teren oko cjevovoda, unutar predmetnog zahvata očistiti i dovesti u prvobitno stanje.

Nakon izvedbe predmetnog cjevovoda, obnoviti asfalt na predmetnom dijelu trase.

I.7. Način i uvjeti priključenja na prometnu površinu i komunalnu infrastrukturu:

Svi planirani priključci moraju biti projektirani i izvedeni u skladu s posebnim uvjetima iz tč. I.9. ove lokacijske dozvole.

Projektnom dokumentacijom mora se sagledati postojeća infrastruktura, podzemne instalacije i priključci u zoni zahvata.

I.8. Mjere zaštite okoliša, uvjeti zaštite prirode utvrđeni procjenom utjecaja na okoliš, odnosno ocjenom prihvatljivosti zahvata za prirodu i dokumentacijom prema posebnim propisima, odnosno način sprječavanja nepovoljna utjecaja na okoliš:

Spojeve vodovodnih cijevi, fazonskih komada i armatura izvesti nepropusno.

Pri planiranom zahvatu nisu potrebni uvjeti zaštite prirode utvrđeni procjenom utjecaja na okoliš, odnosno ocjenom prihvatljivosti zahvata za prirodu i dokumentacijom prema posebnim propisima.

Nakon izvedenog zahvata, rovove zatrpati, poravnati, očistiti i urediti, a prometne i pješačke površine osposobiti za korištenje i dovesti u prvobitno stanje.

I.9. Posebni uvjeti tijela i osoba određenih prema posebnim propisima:

Glavni projekt potrebno je izraditi u skladu s idejnim projektom, usklađenim s odredbama posebnih zakona i propisima donesenim na temelju tih zakona, te u skladu s posebnim uvjetima građenja / mišljenjima nadležnih tijela i pravnih osoba s javnim ovlastima, o čemu su se pozitivno očitovali ili naknadno dostavili pisanim putem posebne uvjete građenja nadležnih tijela i pravnih osoba s javnim ovlastima, a koji su sastavni dio ove lokacijske dozvole kao prilog broj 1.:

III. Na temelju lokacijske dozvole ne može se graditi već je potrebno ishoditi potvrdu glavnog projekta.

Glavni projekt za izdavanje potvrde glavnog projekta mora biti usklađen s ovom lokacijskom dozvolom, odredbama Zakona o prostornom uređenju i gradnji (NN, br. 76/07, 38/09, 55/11, 90/11 i 50/12) i propisa donesenih na osnovu tog zakona te odredbama posebnih zakona i propisima donesenim na temelju tih zakona.

Za navedenu usklađenost odgovoran je projektant.

IV. Podnositelj zahtjeva dužan je ishoditi izmjenu i/ili dopunu ove lokacijske dozvole ako tijekom izrade glavnog projekta, odnosno građenja namjerava na zahvatu u prostoru učiniti promjene kojima se mijenjaju lokacijski uvjeti, a da se pritom ne mijenja njihova usklađenost s prostornim planom na temelju kojeg je izdana.

V. Lokacijska dozvola prestaje važiti ako se zahtjev za izdavanje potvrde glavnog projekta ne podnese nadležnom upravom tijelu u roku od dvije godine od dana njene pravomoćnosti.

Važenje lokacijske dozvole produžuje se na zahtjev podnositelja zahtjeva za još dvije godine, ako se nisu promijenili uvjeti u skladu s odredbama Zakona o prostornom uređenju i gradnji te drugi uvjeti u skladu s kojima je lokacijska dozvola izdana.

O b r a z l o ž e n j e

KD VODOVOD I KANALIZACIJA, Rijeka, Dolac 14, zastupano po Cuculić Goranu, mag.ing.aedif., iz TEH PROJEKT HIDRO D.O.O. Rijeka, Fiorello la Guardia 13/V, Rijeka, podnijelo je zahtjev za izdavanje lokacijske dozvole za građenje vodovodnog ogranka Gornji Jugi 44/1-44A, na k.č. br. 3743/9, 3743/2 i 4523/1, k.o. Viškovo.

Zahtjev je osnovan.

U postupku izdavanja lokacijske dozvole, utvrđeno je sljedeće:

1. Podnositelj je uz zahtjev priložio dokumentaciju određenu člankom 107. stavak 1. Zakona o prostornom uređenju i gradnji:
 - izvod iz katastarskog plana, klasa: 935-06/13-01/0001, urbroj: 541-17-02/14-13-7444, od 02.05.2013.,
 - idejni projekt, oznake 1311/IP, od svibnja 2013., izrađenom u TEHPROJEKT HIDRO d.o.o. Rijeka, projektant Goran Cuculić, mag. ing. aedif., ovlaštenu inženjer građevinarstva,
 - izjavu projektanta da je idejni projekt izrađen u skladu s dokumentom prostornog uređenja na temelju kojeg se izdaje ova lokacijska dozvola,
 - izvadak iz sudskog registra Trgovačkog suda u Rijeci za registraciju tvrtke KD VODOVOD I KANALIZACIJA d.o.o., Rijeka, Dolac 14, od 18.12.2012.,
 - izvadak iz sudskog registra Trgovačkog suda u Rijeci o djelatnosti tvrtke TEHPROJEKT HIDRO d.o.o. Rijeka, od 25.03.2013.,
 - rješenje o upisu u imenik ovlaštenih inženjera građevinarstva, za Cuculić Josipa, mag.ing.aedif.,
 - punomoć za zastupanje u predmetnom postupku.
2. Sukladno čl. 108. Zakona o prostornom uređenju i gradnji, utvrđeno je da je idejni projekt izrađen u skladu s prostornim planom i posebnim uvjetima iz članka 109. ovoga Zakona u skladu s kojima se lokacijska dozvola izdaje, da je uz zahtjev za izdavanje lokacijske dozvole priložena dokumentacija iz članka 107. ovoga Zakona, te da je osiguran pristup s prometne površine do građevne čestice i građevna čestica uređena u smislu Zakona.

3. Zahtjev je podnesen od ovlaštene osobe jer je dokaz o pravnom interesu podnositelja zahtjeva utvrđen člankom 29. Zakona o komunalnom gospodarstvu (NN, br. 26/03, 82/04, 110/04, 178/04, 38/09, 79/09, 153/09, 49/11 i 55/12), kojim je određen interes Republike Hrvatske za izgradnju objekata i uređaja i građenja komunalnih objekata i uređaja, iz čega izvire nesumnjiv pravni interes KD VODOVOD I KANALIZACIJA d.o.o. Rijeka, kao komunalnog društva koje obavlja djelatnost održavanja komunalne infrastrukture i mogućnost pokretanja postupka izdavanja lokacijske dozvole za predmetni zahvat.

Eventualna potreba rješavanja imovinsko-pravnih odnosa u vezi realizacije predmetnog zahvata u prostoru predmetom je posebnog postupka i postupka izdavanja potvrde glavnog projekta.

4. Predmetno područje regulirano je Odlukom o Prostornom planu uređenja Općine Viškovo (SN, br. 49/07 i 4/12), a nalazi se u izgrađenom dijelu građevinskog područja G. Jugi (N₁₋₇), za koje nije utvrđena obveza donošenja detaljnog plana.

Očevidom od 2. rujna 2013.godine, utvrđeno je da predmetni zahvat iz točke. I. izreke ove lokacijske dozvole nije izgrađen, a građevna čestica uređena je u skladu s člankom 125. Zakona o prostornom uređenju i gradnji, a što je razvidno iz fotografija snimljenih prigodom očevida, koje su priložene u spis.

Predmetni zahvat u prostoru u skladu je s odredbama članaka 7., 10., 27., i 59. navedene Odluke koji određuju mogućnost građenja - rekonstrukcije opskrbe vodom svih potrošača na području Općine Viškovo rekonstrukcijom i dogradnjom postojećeg cjevovoda neposrednom provedbom navedenog Plana.

5. Radi pribavljanja posebnih uvjeta, odnosno utvrđivanja okolnosti je li idejni projekt izrađen u skladu s posebnim uvjetima iz čl. 106. st. 1. podst. 7., 8. i 9. Zakona, sukladno čl. 109. istog Zakona, nadležno upravno tijelo pozvalo je tijela i/ili osobe određene posebnim propisom na uvid u idejni projekt koji je održan u prostorijama ovog Upravnog odjela, o čemu su sačinjeni zapisnici od 12. rujna i 26. rujna 2013., koji prileže spisu.

6. O usklađenosti idejnog projekta s posebnim zakonima i propisima donesenim na temelju tih zakona, predstavnici tijela državne uprave i pravnih osoba s javnim ovlastima očitovali su se nakon uvida usmeno i u pisanom obliku u roku od 15 dana, kako je to navedeno u točki I.9. izreke ove lokacijske dozvole.

Uredno dostavljenom pozivu za uvid u idejni projekt nisu se odazvali predstavnici Energo d.o.o., i jedinice lokalne samouprave Općina Viškovo. Obzirom da se niti nakon propisanog roka od 15 dana nadležno tijelo iz čl. 106. st. Zakona nije odazvalo niti očitovalo niti dostavilo rješenje, prema čl. 109. st. 6. smatra se da su posebni uvjeti iz odredbe čl. 106. st.1. podst. 7., 8. i 9. Zakona izdani.

7. Sukladno odredbama čl. 110. st. 1. i čl. 112. st. 3. Zakona, radi pružanja mogućnosti uvida u idejni projekt i izjašnjenja na predloženi zahvat, dopisom od 2. rujna 2013.godine, pismeno su pozvane stranke u postupku izdavanja lokacijske dozvole - vlasnici nekretnina za koju se izdaje lokacijska dozvola i nositelji drugih stvarnih prava na toj nekretnini, te jedinica lokalne samouprave na čijem se području planira zahvat u prostoru radi izjašnjenja, s upozorenjem da se lokacijska dozvola može izdati i ako se ne odazovu pozivu.

Pavlović Mladen, Ika, E. Krajcara 2 i Bilalić Rešid, Rijeka, Hegedušićeva 3, nisu primili pismena jer su povratnice vraćene s napomenom da je isti „nepoznat“. Međutim, dostava se smatra da je izvršena u skladu s odredbom čl. 91. ZUP-a (NN, br. 47/09), kojim je propisano da je stranka dužna o promjeni adrese prebivališta, boravišta ili sjedišta obavijestiti javnopravno tijelo, a ako to ne učini daljnja dostava u postupku obavlja se stavljanjem pismena na oglasnu ploču javnopravnog tijela. Dostava se smatra obavljenom

istekom osmog dana od dana stavljanja pismena na oglasnu ploču, što je ovo tijelo i učinilo dana 9. i 10. rujna 2013.godine.

Ostale stranke primile su poziv što je vidljivo iz povratnica, ali se istom nisu odazvale.

Nakon ovako provedenog postupka, te na temelju navedenog činjeničnog stanja i ispunjenih uvjeta za primjenu članka 116. Zakona o prostornom uređenju i gradnji (NN, br. 76/07, 38/09, 55/11, 90/11 i 50/12), riješeno je kao u izreci.

Upravna pristojba naplaćena je u iznosu od 770,00 kuna prema Tar. br. 1. i 62. tč. 2. Tarife Zakona o upravnim (NN, br. 8/96, 77/96, 95/97, 131/97, 68/98, 66/99, 145/99, 30/2000, 116/00, 163/03, 17/04, 110/04, 141/04, 150/05, 153/05, 129/06, 117/07, 25/08, 60/08, 20/10, 69/10, 126/11, 112/12, 19/13 i 80/13) u cijelosti.

UPUTA O PRAVNOM LIJEKU:

Protiv ovog rješenja može se izjaviti žalba Ministarstvu graditeljstva i prostornoga uređenja, Zagreb, Ulica Republike Austrije 20, u roku od 15 dana od dana dostave rješenja.

Žalba se predaje neposredno ili putem pošte preporučeno Primorsko-goranskoj županiji, Upravnom odjelu za prostorno uređenje, graditeljstvo i zaštitu okoliša Primorsko-goranske županije, Rijeka, Slogin kula 2, a može se izjaviti i usmeno na zapisnik.

Upravna pristojba na žalbu iznosi 50,00 kuna prema Tar. br. 3. Zakona o upravnim pristojbama (NN, br. 8/96, 77/96, 95/97, 131/97, 68/98, 66/99, 145/99, 30/2000, 116/00, 163/03, 17/04, 110/04, 141/04, 150/05, 153/05, 129/06, 117/07, 25/08, 60/08, 20/10, 69/10, 126/11, 112/12, 19/13 i 80/13).

Stranka se može odreći prava na žalbu u pisanom obliku ili usmeno na zapisnik, od dana primitka prvostupanjskog rješenja do isteka roka za izjavljivanje žalbe. Stranka može odustati od žalbe sve do otpreme rješenja o žalbi.



Pročelnica

U. Vukobratović
doc. dr. sc. Koraljka Vahtar-Jurković, dipl.ing.građ.

DOSTAVITI:

- ① Podnositelju zahtjeva putem opunomoćenika s idejnim projektom (2x) TEH PROJEKT HIDRO D.O.O. Rijeka, Fiorello la Guardia 13/V, Rijeka (Cuculić Goran, mag.ing.aedif.-radi uručenja stranki).
2. Strankama koje se nisu odazvale pozivu za uvid, izlaganjem na oglasnoj ploči:
 1. OPĆINA VIŠKOVO, 51216 Viškovo, Vozišće 3.
 2. AUDI, AGENCIJA ZA UPRAVLJANJE DRŽAVNOM IMOVINOM, Samostalni odjel za održavanje imovine, rezidencijalne objekte, diplomatsko konzularna predstavništva i praćenje stanja u prostoru, ZAGREB, Ivana Lučića 6.
 3. Jugo Zvonko, Viškovo, G. jugi 80.
 4. Pavlović Mladen, Ika, E. Krajcara 2.
 5. Bilalić Rešid, Rijeka, Hegedušićeva 3.
 6. MD Gradnja d.o.o., Rijeka, Vrhovo 16
 7. MD Adria d.o.o. Viškovo, G. Sroki 82/B.
3. Spis, ovdje

HEPOPERATOR
DISTRIBUCIJSKOG
SUSTAVA d.o.o.REPUBLIKA HRVATSKA
2170/1 PRIMORSKO-GORANSKA ŽUPANIJA
27-09-2013

ELEKTROPRIMORJE RIJEKA

51000 Rijeka, Ulica V. C. Emina 2

TELEFON - 051 - 204-111
TELEFAKS - 051 - 204-204
POŠTA - 51000 - SERVIS
IBAN - HR8224020061400273674

350-05/1303	29	03/29	MZ
slobodni broj:			
383-13-14	1		

REPUBLIKA HRVATSKA
PRIMORSKO-GORANSKA ŽUPANIJAUpravni odjel za prostorno uređenje,
graditeljstvo i zaštitu okoliša

Riva 10, 51000 Rijeka

NAŠ BROJ I ZNAK 4012001-18169/13.-NB

VAŠ BROJ I ZNAK KLASA: UP/I-350-05/13-03/29
URBROJ: 2170/1-03-01/15-13-3
Rijeka, 2. rujna 2013.PREDMET suglasnost na izdavanje lokacijske
dozvole za građenje građevine javne
infrastrukture - vodovodni ogranak Gornji
Jugi 44/1 - 44A

DATUM Rijeka, 17. rujna 2013.

Na vaš zahtjev dajemo vam suglasnost na izdavanje lokacijske dozvole za građenje građevine javne infrastrukture – vodovodnog ogranka Gornji Jugi 44/1 – 44A, na k.č. br. 3743/9, 3743/2 i 4523/1, k.o. Viškovo, prema idejnom projektu oznake 1311/IP od svibnja 2013., izrađenom u TEHPROJEKT HIDRO d.o.o., Rijeka.

U priloženu situaciju u mj. 1:1.000 urisali smo položaj naših postojećih elektroenergetskih vodova u zoni budućih radova.

Budući da se radovi predviđaju izvoditi na mjestu gdje se nalaze naši elektroenergetski vodovi (0,4 kV), prije početka izvođenja bilo kakvih radova potrebno je javiti se u HEP ODS d.o.o., Elektroprimorje Rijeka u Službu za održavanje i dogovoriti način izvođenja radova u zoni naših instalacija, a u Odjelu za tehničku dokumentaciju zatražiti označavanje (identifikaciju trase) podzemnih elektroenergetskih vodova.

U blizini elektroenergetskih podzemnih kabela strogo je zabranjen strojni iskop. Troškove eventualnog izmještanja i zaštite postojećih elektroenergetskih vodova, kao i troškove popravka oštećenih vodova, snosi investitor radova.

Nije dozvoljena gradnja vodovodnih niti kanalizacijskih šahti na našim elektroenergetskim vodovima.

S poštovanjem,


Direktor DP ELEKTROPRIMORJE Rijeka
dr. sc. Vitomir Komen, dipl. ing. el.Prilog: - nacrt 1x
Na znanje: - Služba za održavanje 1x
- arhiva-ovdje 1xHEP - Operator distribucijskog sustava d.o.o. ZAGREB
DISTRIBUCIJSKO PODRUČJE 2
ELEKTROPRIMORJE RIJEKA

ČLAN HEP GRUPE

• UPRAVA DRUŠTVA • DIREKTORICA • LJILJANA ČULE •

• TRGOVAČKI SUD U ZAGREBU MBS 080434230 • MB 1643991 •
• OIB 46830600751 • UPLAĆEN TEMELJNI KAPITAL 425.456.000,00 HRK •
• www.hep.hr •

S

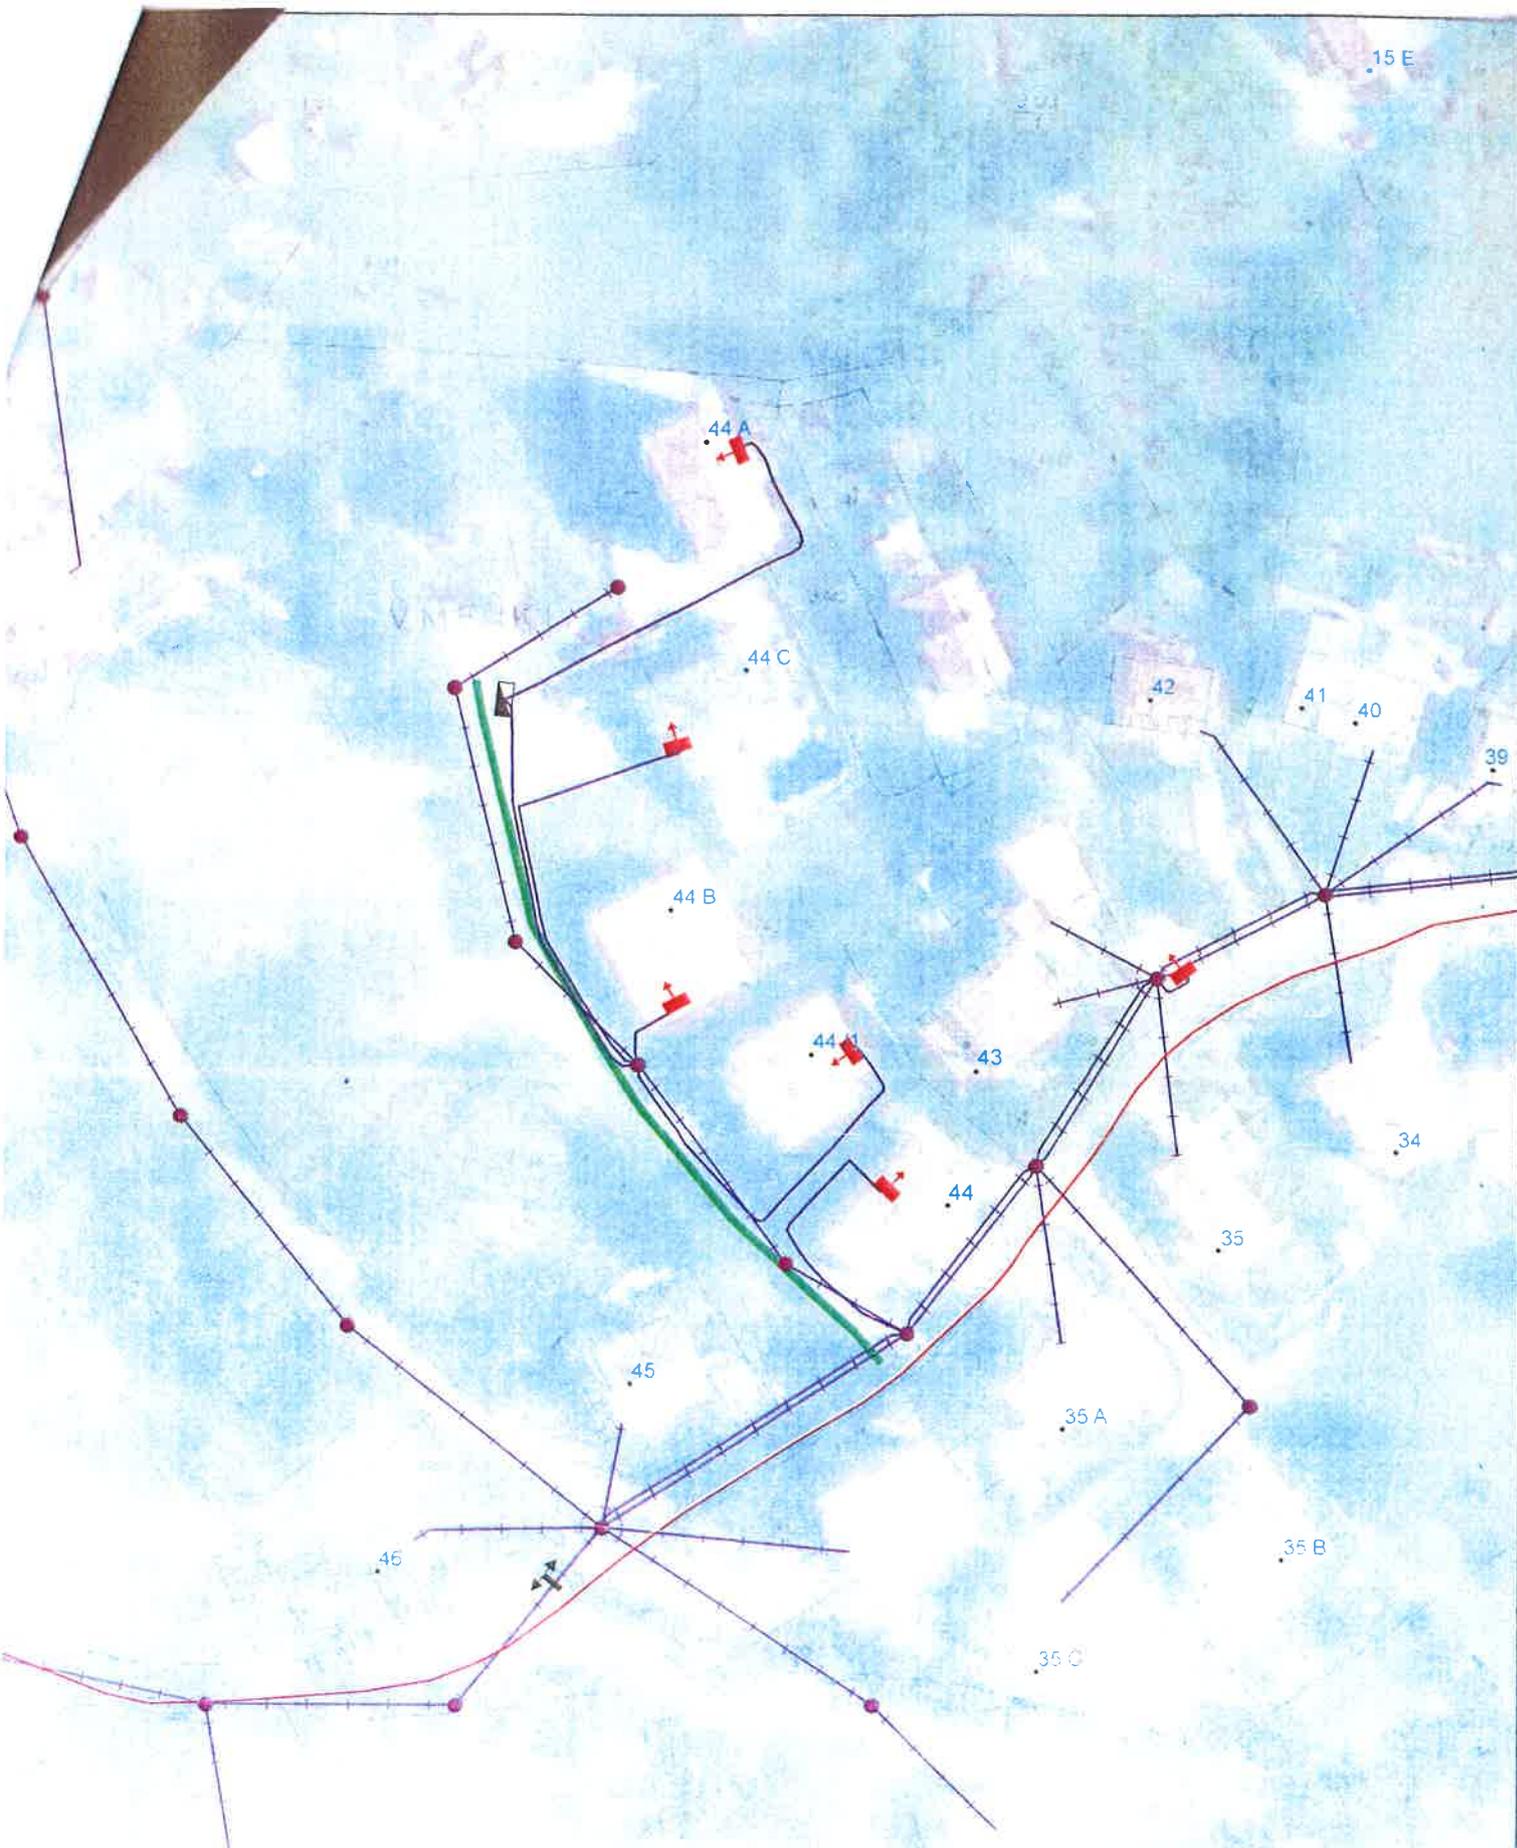

EA HEP - ODS d.o.o. 
 ELEKTROPRIVODJE RJEKA
 SLUŽBA ZA RAZVOJ I INVESTICJE
 ODJEL ZA TEHNIČKU DOKUMENTACIJU
 51099 Brijuni, Ulica Viktora Čara Emina 2

Mjerilo 1:1000

lipnja, lipanj 2013.

LEGENDA

-  POSTROJENJA (35kV, 110kV, 220kV)
-  POSTROJENJA 10(20) kV
-  PODZEMNI VOD 35 kV
-  PODZEMNI VOD 10(20) kV
-  PODZEMNI VOD 10(20) kV
-  PODZEMNI VOD 0.4 kV
-  PODZEMNI VOD 0.4 kV
-  PLANIRANA POSTROJENJA 10(20) kV
-  PLANIRANA POSTROJENJA 0.4 kV



REPUBLIKA HRVATSKA
MINISTARSTVO ZDRAVLJA
UPRAVA ZA SANITARNU INSPEKCIJU
SEKTOR ŽUPANIJSKE SANITARNE INSPEKCIJE I PRAVNE PODRŠKE
SLUŽBA ŽUPANIJSKE SANITARNE INSPEKCIJE
PODRUČNA JEDINICA-ODJEL ZA ISTRU I PRIMORJE
ISPOSTAVA RIJEKA

KLASA: UP/I 540-02/13-03/2972
URBROJ: 534-09-2-1-4-8/6-13-2
Rijeka, 12.09.2013. godine

UPRAVNI ODJEL ZA GRADITELJSTVO I
ZAŠTITU OKOLIŠA , Slogin kula 2, Rijeka

Predmet: KD VODOVOD I KANALIZACIJA d.o.o.Rijeka,Dolac 14
- posebni uvjeti

Veza Vaš broj KLASE:UP/I 350-05/13-03/29 MZ

Na temelju članka 13 .Zakona o sanitarnoj inspekciji (Narodne novine broj 113/08) a u svezi s člankom 109. stavak 3. vezano za članak 106.stavak1.podstavak 9.Zakona o prostornom uređenju i gradnji (Narodne novine broj 76/07,38/09,55/11,90/11,50/12)ovlašteni sanitarni inspektor u postupku utvrđivanja posebnih uvjeta uređenja prostora,prema zahtjevu UPRAVNOG ODJELA ZA GRADITELJSTVO I ZAŠTITU OKOLIŠA za GRAĐENJE JAVNE INFRASTRUKTURE-VODOVODNOG OGRANKA Gornji Jugi 44/1-44A, na k.o.Viškovo, za investitora KD VODOVOD I KANALIZACIJA d.o.o.Rijeka, Dolac 14, utvrđuje slijedeće:

**PRIHVACA SE ISTO UZ POŠTIVANJE
SANITARNO TEHNIČKIH I HIGJENSKIH UVJETA:**

- 1.Prihvaca se idejni projekt za GRAĐENJE JAVNE INFRASTRUKTURE-VODOVODNOG OGRANKA Gornji Jugi 44/1-44A, na k.o.Viškovo, za investitora KD VODOVOD I KANALIZACIJA d.o.o.Rijeka, Dolac 14, prema tehničkom opisu i situaciji idejnog rješenja izrađen po projektantu "TEH PROJEKT HIDRO" d.o.o.Rijeka,oznaka projekta 1311/IP od 05/13 po ovlaštenom projektantu Goran Cuculić,mag.ing.aedif.,sa ucrtanom trasom vodovodnih i kanalizacionih cijevi.
- 2.Vodovodne objekte(instalacije) predvidjeti u vodotijesnoj izvedbi.
- 3.Osigurati minimalni vertikalni razmak od 30 centimetara i minimalni horizontalni razmak od 100 centimetara između vodovodnih i kanalizacionih cijevi.
Za eventualna križanja vodovodnih i kanalizacionih cijevovoda potrebno je predvidjeti posebne mjere zaštite i prikazati ih u nacrtom dijelu projekta.
- 4.Eventualna izgradnja CS -najviše dopuštene razine buke u boravišnim prostorijama ne smiju prelaziti razinu buke predviđene članka 4. i 5. Pravilnika o najviše dopuštenim razinama buke u sredini u kojoj ljudi rade i borave («Narodne novine», broj 145/04).

DOSTAVITI:

- 1) Naslovu
2. Evidencija ovdje
3. Pismohrana ovdje


PRIMORSKO GORANSKA ŽUPANIJA

UMP

Primljeno :	16.09.13
Klasifikacijska oznaka	Ustr.jed.
-350-05/ 13-03/ 29	03-01 15
Uredžbeni broj	Pril Vrij
534-13-7	

Analiza' CWCJ



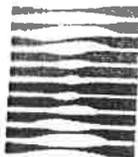

HRVATSKE VODE
VODNOGOSPODARSKI ODJEL
ZA SLIVOVE SJEVERNOG JADRANA
51000 Rijeka, Đure Šporera 3

Telefon: 051/66 64 00
Telefax: 051/33 69 47

Klasa: UP/I 325-01/13-07/3548
Urbroj: 374-23-3-13-2/DG/
Rijeka, 19.6.2013.

Hrvatske vode - Zagreb, Vodnogospodarski odjel za slivove sjevernog Jadrana, temeljem članka 146. stavka 1. točke 5. Zakona o vodama (NN 153/09, 63/11, 130/11, 56/13) i članka 7. Pravilnika o izdavanju vodopravnih akata (NN 78/10), u povodu zahtjeva komunalnog društva KD Vodovod i kanalizacija d.o.o. iz Rijeke, putem projektne kuće Teh projekt hidro d.o.o. iz Rijeke, oznake: GC/D-89/1-2013 od 17.6.2013. godine, radi izdavanja vodopravnih uvjeta u smislu odredbi članka 143. stavka 2. Zakona o vodama, nakon pregleda dostavljene tehničke dokumentacije, izdaju slijedeće

RJEŠENJE

o odbijanju zahtjeva za izdavanje vodopravnih uvjeta za gradnju vodovodnog ogranaka Gornji Jugi 44/1-44a, čiji investitor je komunalno društvo KD Vodovod i kanalizacija d.o.o. Rijeka iz Rijeke, jer njihovo izdavanje nije potrebno.

OBRAZLOŽENJE

Uz zahtjev je dostavljen

IDEJNI PROJEKT

Investitor: KD Vodovod i kanalizacija d.o.o. Rijeka
Građevina: Vodovodni ogranak Gornji Jugi 44/1-44a DN 100 mm, L=106 m
Broj projekta: 1311/IP
Projektant: Goran Cuculić, mag.ing.aedif.
Teh projekt hidro d.o.o. Rijeka
Rijeka, svibanj 2013.

Uvidom u dostavljeni idejni projekt utvrđeno je da investitor ima namjeru izgraditi vodovodni ogranak u naselju Gornji Jugi od kbr. 44/1 do kbr. 44a na području Općine Viškovo, ukupne projektirane dužine 106 m. Na krajevima ogranaka je predviđena ugradnja nadzemnih hidranata, koji imaju i funkciju muljnog ispusta, te nema izljevanja vode iz muljnog ispusta na okolni teren.

203

21 06

13

las

Trasa predmetnog vodovodnog ogranaka se nalazi izvan zone sanitarne zaštite, izvan javnog vodnog dobra i ne križa se s vodotokom te se izgradnjom predmetnog vodovodnog ogranaka ne utječe na vodni režim iz čega proizlazi da se temeljem točke 5., stavka 1. članka 146. Zakona o vodama (NN 153/09, 63/11, 130/11, 56/13) i članka 7. Pravilnika o izdavanju vodopravnih akata (NN 78/10) odbija zahtjev za izdavanje vodopravnih uvjeta, jer njihovo izdavanje nije potrebno.

Sukladno navedenom rješeno je kao u dispozitivu.

Upravna pristojba u iznosu od 70,00 kn, u skladu s Tar. br. 1. i Tar. Br. 2. Zakona o upravnim pristojbama («Narodne novine», br. 8/96., 77/96., 95/97., 131/97., 68/98., 66/99., 145/99., 30/00., 116/00., 163/03., 17/04., 110/04., 141/04., 150/05., 153/05., 129/06., 117/07., 25/08., 60/08. i 20/10.), uplaćena je u korist računa RH - Prihod državnog proračuna.

UPUTA O PRAVNOM LIJEKU

Protiv odredaba ovog rješenja stranka može izjaviti žalbu Ministarstvu poljoprivrede, Upravi vodnoga gospodarstva - Zagreb putem Hrvatskih voda-Zagreb, Vodnogospodarskog odjela za slivove sjevernog Jadrana, Đure Šporera 3 u roku od 15 dana od primitka istih. Žalba se Vodnogospodarskom odjelu za slivove sjevernog Jadrana predaje neposredno ili putem pošte, a može se izjaviti i usmeno na zapisnik.

Na žalbu se plaća 50,00 kn upravnih pristojbi prema broju 3 Tarife upravnih pristojbi Zakona o upravnim pristojbama («Narodne novine», br. 8/96., 77/96., 95/97., 131/97., 68/98., 66/99., 145/99., 30/00., 116/00., 163/03., 17/04., 110/04., 141/04., 150/05., 153/05., 129/06., 117/07., 25/08., 60/08. i 20/10.).

Voditelj postupka :

Davor Gergorić, ing. građ.



Dostaviti:

1. **TEH PROJEKT HIDRO d.o.o.**
Fiorello la Guardia 13/V
51000 Rijeka

Obavijestiti :

1. Ministarstvo poljoprivrede,
Uprava vodnoga gospodarstva; 10000 Zagreb, Ulica grada Vukovara 220
2. KD Vodovod i kanalizacija d.o.o., Dolac 14, 51000 Rijeka
3. Stručne službe – spis predmeta



HAKOM

PRIMORSKO GORANSKA ŽUPANIJA

KLASA: 361-03/13-01/3090
URBROJ: 376-10/TZ-13-2 (JŠ)
Zagreb, 6. rujna 2013. god.

ur/i

Primljeno :	09.09.13
Klasifikacijska oznaka	Ustr.jed.
-350-05/ 13-03/ 29	03
Urudžbeni broj	Pril Vrij
376 -13-5	1 -

12

Republika Hrvatska
Primorsko-Goranska županija
Upravni odjel za prostorno uređenje,
graditeljstvo i zaštitu okoliša
Riva 10
51000 Rijeka

PREDMET: POSEBNI UVJETI GRADNJE

Investitor: KD VODOVOD I KANALIZACIJA

Građevina: VODOVODNI OGRANAK GORNJI JUG 44/1 – 44A

Lokacija: K.Č. 3743/9 i dr. K.O. VIŠKOVO

Veza: Vaš dopis KLASA: UP/I-350-05/13-03/29, URBROJ:2170/1-03-01/15-13-3, od 02. rujna 2013.

Temeljem vašega zahtjeva obavještavamo vas da projektant MORA projektirati paralelno vođenje i križanje s postojećim elektroničkim komunikacijskim (EK) vodovima i infrastrukturi sukladno odredbama Pravilnika o načinu i uvjetima određivanja zone elektroničke komunikacijske infrastrukture i druge povezane opreme, zaštitne zone i radijskog koridora te obveze investitora radova ili građevine (NN 75/13). Također je potrebno projektom predvidjeti i zaštitu postojeće EK infrastrukture u zoni zahvata sukladno odredbama iz čl. 26. Zakona o elektroničkim komunikacijama (NN 73/08, 90/11, 133/12 i 80/13). Stoga je dužan od operatora za pružanje EK usluga putem EK vodova (popis u prilogu) pribaviti izjavu o položaju navedene infrastrukture u zoni zahvata.

S poštovanjem,

HRVATSKA AGENCIJA ZA POŠTU
I ELEKTRONIČKE KOMUNIKACIJE
Roberta Frangeša Mihanovića
3 Z A G R E B

RAVNATELJ

ur
sc. Mario Weber

Dostaviti: Naslovu preporučeno
Prilog: Popis operatora

5

**POPIS OPERATORA ZA PRUŽANJE ELEKTRONIČKIH KOMUNIKACIJSKIH USLUGA PUTEM ELEKTRONIČKIH
KOMUNIKACIJSKIH VODOVA**

1	B. NET HRVATSKA d.o.o.	Avenija Dubrovnik 16	10000 Zagreb	t: 65 66 160 091 6566 160 f: 65 96 530	infrastruktura@bnet.hr
2	HRVATSKI TELEKOM d.d. Regija 1	Av. Dubrovnik 26	10000 Zagreb	098 200307	Marijana Tudićman marijana.tudijman@t.ht.hr
	HRVATSKI TELEKOM d.d. Regija 2	Vinkovačka 19	21000 Split	098 320991	Mirela Domazet mirela.domazet@t.ht.hr
	HRVATSKI TELEKOM d.d. Regija 3	Ciofina 17a	51000 Rijeka	098 610610	Milan Matajija milan.matajija@t.ht.hr
	HRVATSKI TELEKOM d.d. Regija 4	K.A. Stepinca 8b	31000 Osijek	098 467457	Mladen Kuhar mladen.kuhar@t.ht.hr
3	METRONET TELEKOMUNIKACIJE d.d.	Ulica grada Vukovara 269 d	10000 Zagreb	t: 63 27 000 f: 63 27 011	sim_dokumentacija@metronet.hr
4	OT-OPTIMA TELEKOM d.d. Regija sjever	Bani 75a, Zagreb	10010 Zagreb	t: 01/ 54 92 310 f: 01/ 54 92 019	Damir Hrzina damir.hrzina@optima-telekom.hr
	OT-OPTIMA TELEKOM d.d. Regija jug	Trg Hrvatske bratske zajednice 8/II	21000 Split	021 492830	Željko Parmac Zeljko.parmac@optima- telekom.hr
	OT-OPTIMA TELEKOM d.d. Regija zapad	A. Kačić Miošića 13	51000 Rijeka	051 492 711	Alojz Sajina alozj.sajina@optima-telekom.hr
	OT-OPTIMA TELEKOM d.d. Regija istok	Lorenza Jägera 2	31000 Osijek	031 492 931	Željko Pleša zeljko.plesa@optima-telekom.hr

NAPOMENA: Bnet sa svojom mrežom prisutan je u sljedećim županijama:

Grad Zagreb
Zagrebačka županija
Splitsko-dalmatinska županija
Zadarska županija
Osječko-baranjska županija
Primorsko-goranska županija

Ako se objekt gradi u županiji koja nije na popisu tada nije potrebno kontaktirati B.NET HRVATSKA d.o.o.



Komunalno društvo
VODOVOD I KANALIZACIJA d.o.o.
 za vodoopskrbu i odvodnju Rijeka

CHT 300-05/13-03/21/03
30-13-9
prednji broj

REPUBLIKA HRVATSKA
 PRIMORSKO-GORANSKA ŽUPANIJA
 UPRAVNI ODJEL ZA PROSTORNO
 UREĐENJE, GRADITELJSTVO I
 ZAŠTITU OKOLIŠA

Dolac 14, 51000 Rijeka
 MB 3331903 OIB 80805858278

T: (051) 353 222 F: (051) 353 207
 E: kdvik-rijeka@kdvik-rijeka.hr
www.kdvik-rijeka.hr

Poslovna banka:
 Erste & Steiermärkische Bank d.d. Rijeka
 broj žiro-računa: 2402006-1100388210

Registar trgovačkih društava:
 Trgovački sud u Rijeci, MBS 040013281
 temeljni kapital uplaćen u cijelosti: 771.758.700,00 kn
 uprava: Andrej Marochini, dipl. ing. građ.

VAŠ ZNAK I BROJ : UP/I-350/13-03/29
 2170/1-03-01/15-13-3
 Od 2. rujna 2013.

NAŠ ZNAK I BROJ : GG, ing./ 1927

Rijeka : 16.9.2013.

PREDMET : POSEBNI UVJETI
 za građenje građevine javne infrastrukture – vodovodni ogranak Gornji Jugi 44/1-44A
 na k.č. 3743/9, 3743/2 i 4523/1 k.o. VIŠKOVO

INVESTITOR: KD VODOVOD I KANALIZACIJA d.o.o. Rijeka

U svezi Vašeg dopisa, a za potrebe građenja građevine javne infrastrukture – vodovodni ogranak Gornji Jugi 44/1-44/A, obavještavamo Vas da na predmetnim lokacijama nema izgrađene mreže javne odvodnje.

Navedeni vodovodni ogranci nalaze se u okviru granice aglomeracije Rijeka, za što je u tijeku izrada projektne dokumentacije širenja kanalizacijske mreže i rekonstrukcije vodovoda, za financiranje preko EU.

Mišljenja smo da je potrebno uskladiti projektiranje predmetnih vodovodnih ogranaka, kao i izvođenje, sa planiranim obuhvatom, te fazama (1. faza do 2018. godine, a 2. faza do 2023. godine) realizacije EU projekt Rijeka, u smislu pripreme dokumentacije i izvođenja.

Usaglašavanje je potrebno sa projektom timom koji prati realizaciju EU projekta Rijeka, čiji su članovi i predstavnici JLS na čijem teritoriju se nalazi predviđeni zahvat.

Kontakt osoba u svezi svih daljnjih aktivnosti na usaglašavanju je Srđan Superina, dipl. ing. građ., tel. 353-804, mob. 091 792 4238, koji je ujedno i član projektnog tima od strane KD VODOVOD I KANALIZACIJA Rijeka.

RUKOVODITELJ PRU „KANALIZACIJA“

Jagoda Pilko, dipl. ing. građ.

KD VODOVOD I KANALIZACIJA d.o.o.
 RIJEKA, Dolac 14 11

NA ZNANJE: -Arhiva
 -PRJ „Vodovod“
 -Srđan Superina, dipl. ing. građ.



Zagreb, 17. rujna 2013.

Ur.broj: DIR-07/MI-13-6952/02

Primorsko-goranska županija
Upravni odjel za prostorno uređenje,
graditeljstvo i zaštitu okoliša
Riva 10
51 000 Rijeka

Predmet: Posebni uvjeti građenja vodovodnog ogranka Gornji Jugi 44/1-44A

Temeljem vašeg zahtjeva (Klasa:UP/I-350-05/13-03/29;Ur.broj:2170/1-03-01/15-13-3 od 02.09.2013.), za izdavanjem posebnih uvjeta građenja, vezano za gore navedeni zahvat u prostoru, a u svrhu ishođenja lokacijske dozvole, obavještavamo vas slijedeće:

Uvidom u dostavljenu dokumentaciju i očevitom na terenu utvrdili smo da se navedeni zahvat ne planira na površinama šuma i šumskog zemljišta.

Obzirom da na udaljenosti manjoj od 50m nema šuma i šumskog zemljišta, a shodno članku 37. Zakona o šumama, Hrvatske šume d.o.o. nemaju potrebe za izdavanjem posebnih uvjeta građenja.

S poštovanjem,

Direktor Sektora za šumarstvo


Vlatko Petrović, dipl. ing. šum.

PRIMORSKO GORANSKA ŽUPANIJA

Dostaviti:

1. Uprava šuma Podružnica Delnice
2. Služba za ekologiju
3. Pismohrana

UHT

Primljeno:	19.09.13
Klasifikacijska oznaka	Ustr.jed.
-350-05/ 13-03/ 29	03-01 15
Urudžbeni broj	Pril Vrij
383-13-8	

Priljezi 6 d y